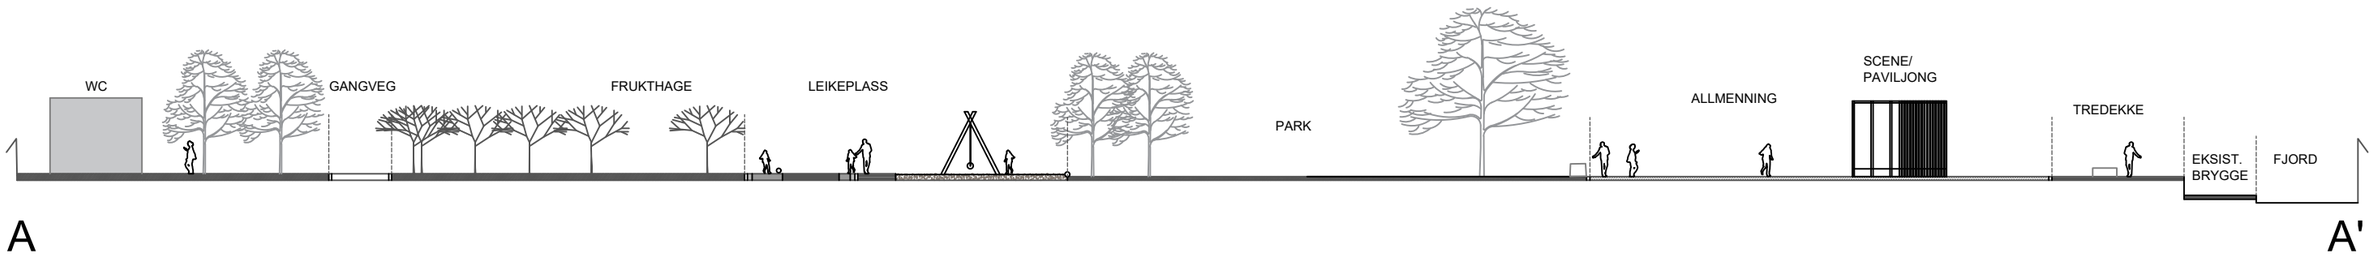

A

A'

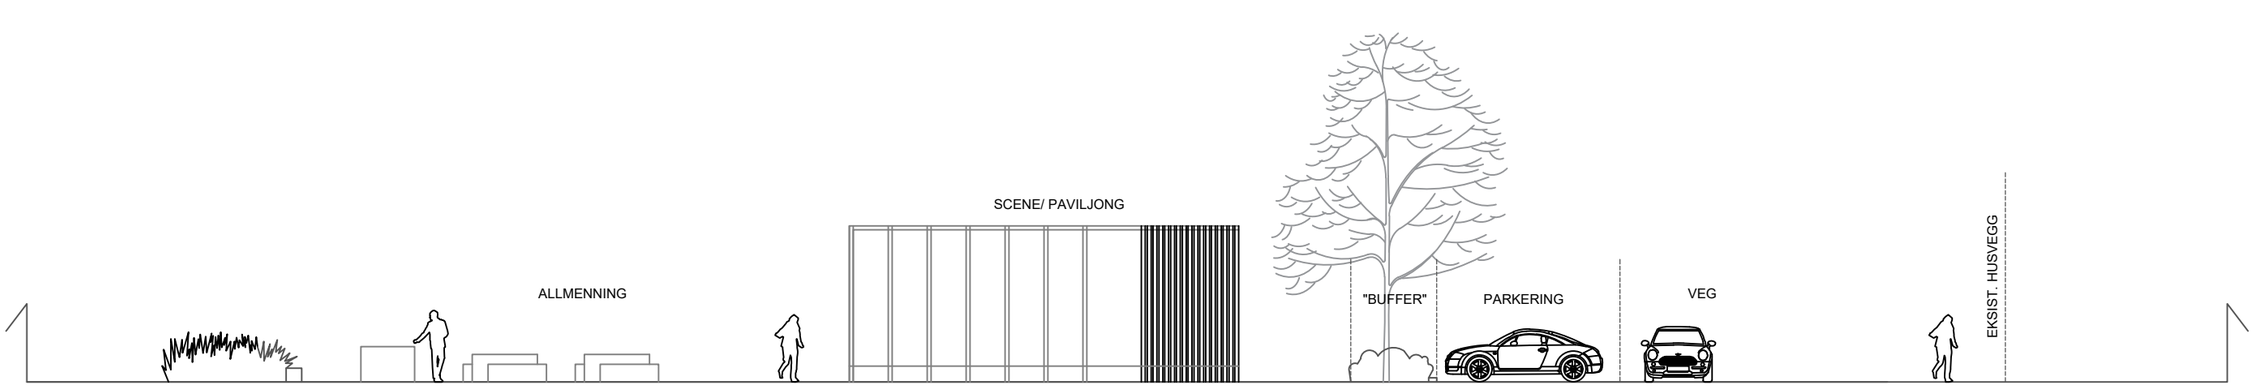

B

B'

REV.	DATO	REVISJONS TEKST	TEGN.	SAKSB.	KONTR.	DATO	GODKJ.

Oppdrag	Oppdrag nr.	Målestokk	GRANVIN HERAD Hardangervegen 2581, Postboks 13, 5733 Granvin
Oppdragsgiver	Dato 02.09.2019	-	

Eide Fjordpark

Detaljprosjekt

Illustrasjonssnitt A3

		Erst. for	Erst. av
		Tegningsnr. LARK_004	Rev. nr.
Henvisninger	Tegnet av KK	Godkjent av	Filnavn park_eide_arbeidsversjon.dwg